


# ZMĚNA č. 2 ÚP VĚTRŇNÍ


## MĚŘÍTKO 1:10 000

### LEGENDA


HRANICE A ZNAČENÍ	
	HRANICE ŘEŠENÉHO ÚZEMÍ ZMĚNY č. 2 ÚP VĚTRŇNÍ A OZNAČENÍ LOKALITY
	HRANICE ŘEŠENÉHO ÚZEMÍ ÚZEMNÍHO PLÁNU - SPRÁVNÍ ÚZEMÍ OBCE
	HRANICE ŘEŠENÉHO ÚZEMÍ - SPRÁVNÍ ÚZEMÍ OBEC
	HRANICE KATASTRŮ
	HRANICE ZASTAVĚNÉHO ÚZEMÍ K 16. 6. 2014
	HRANICE ZASTAVITELNÝCH PLOCH
	OZNAČENÍ ZASTAVITELNÝCH PLOCH
	OZNAČENÍ PLOCH PŘESTAVBY
	PLOCHY PŘESTAVBY

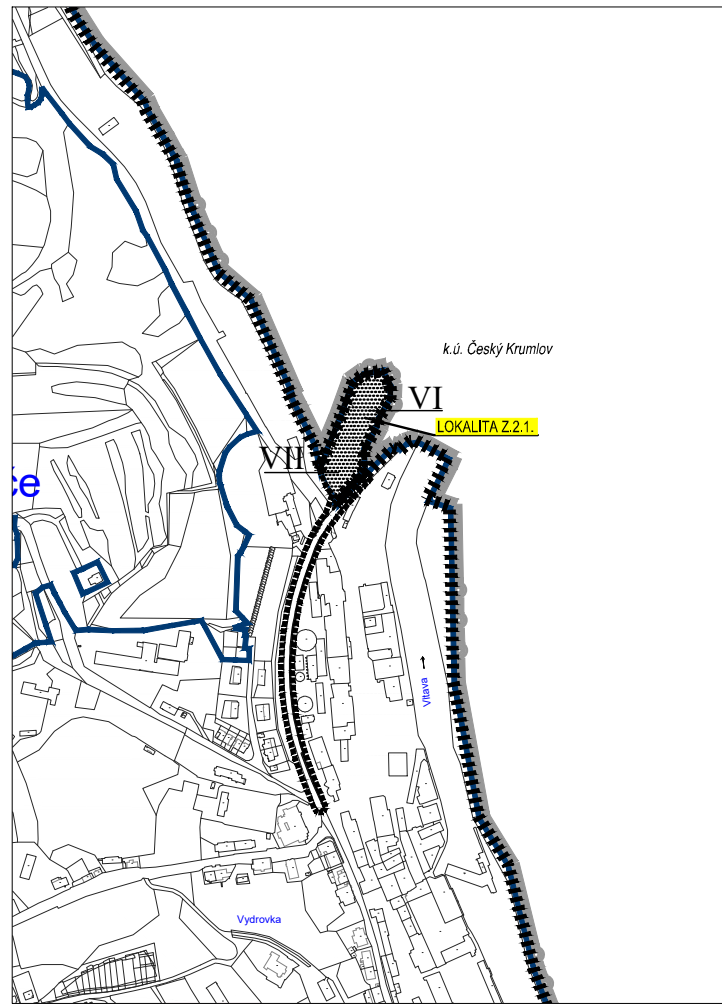


LOKALITA Z.2.1., k. ú. Větrní

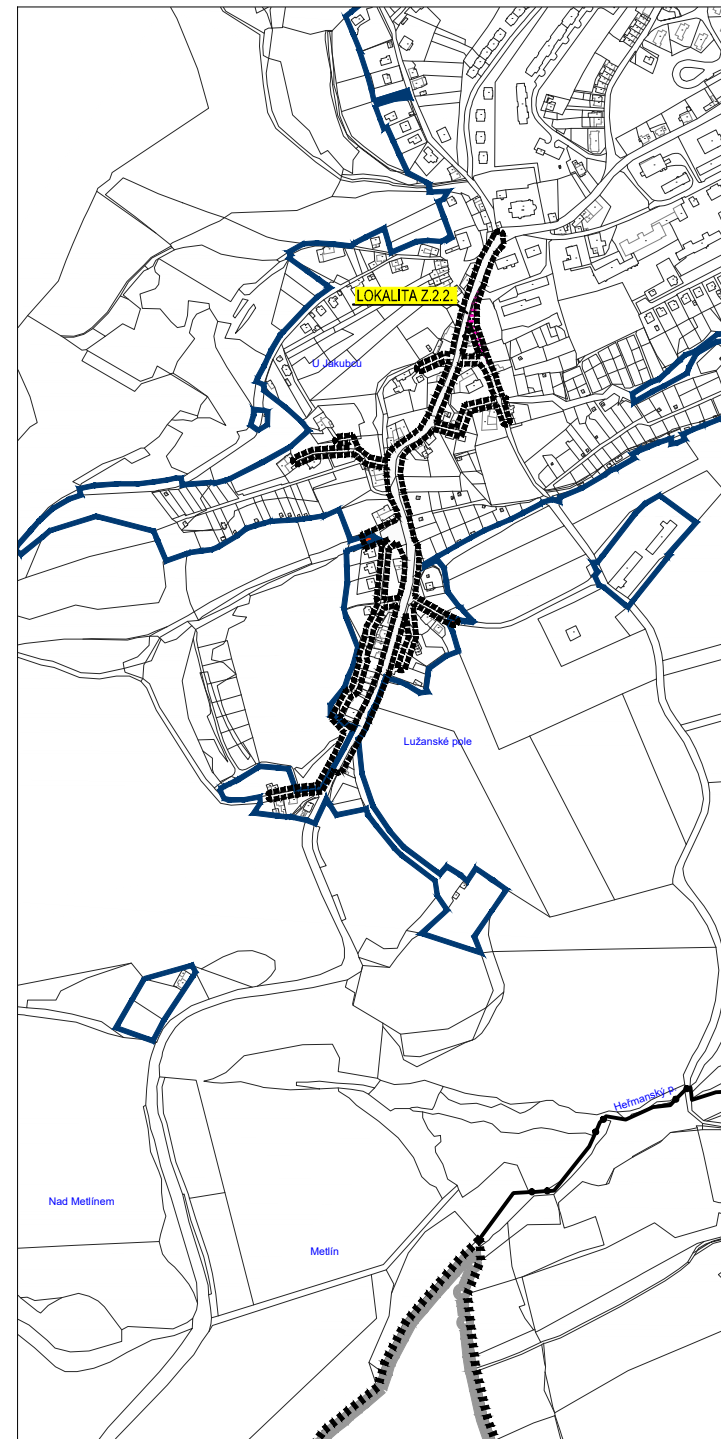


LOKALITA Z.2.2., k. ú. Větrní

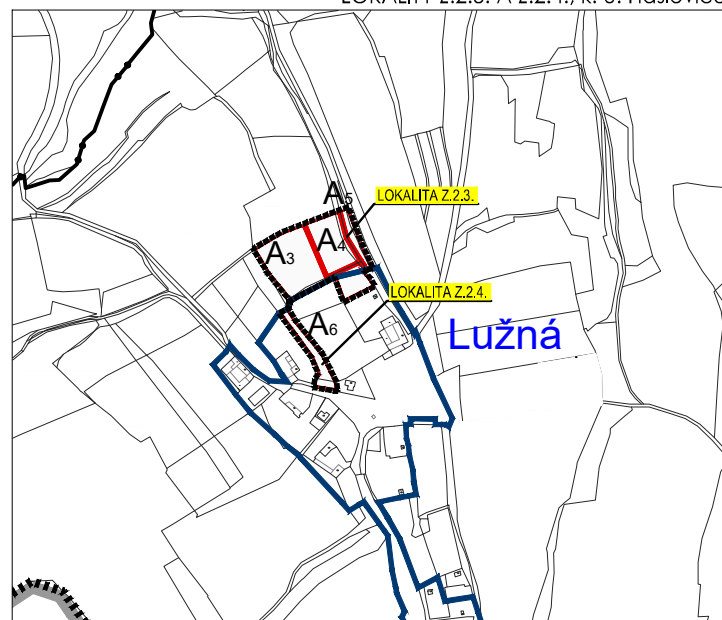

LOKALITA Z.2.3. A Z.2.4., k. ú. Hašlovice

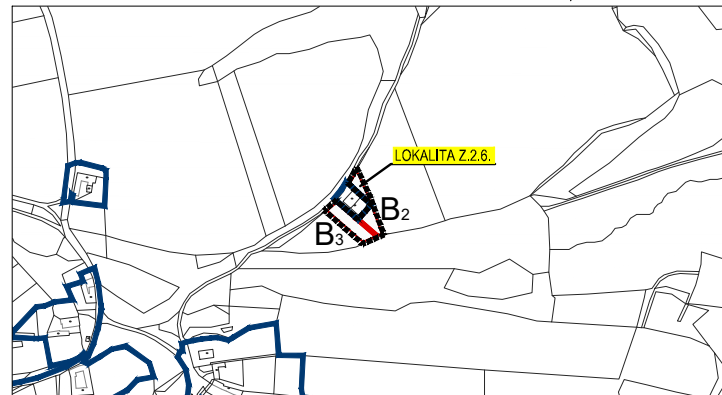


LOKALITA Z.2.6., k. ú. Hašlovice

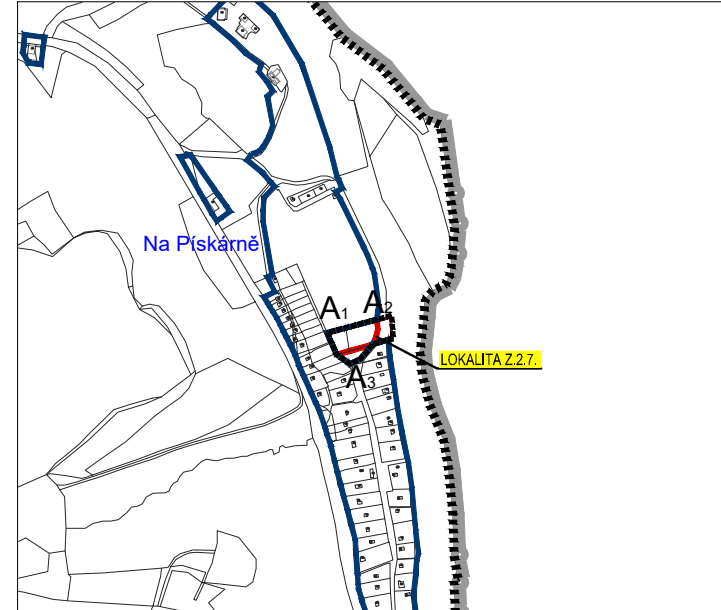

LOKALITA Z.2.7., k. ú. Hašlovice

ZÁZNAM O ÚČINNOSTI	
a) Vydávající správní orgán: <i>Zastupitelstvo města Větrní</i>	b) Datum nabytí účinnosti: <i>25. 4. 2022</i>
c) Oprávněná úřední osoba pořizovatele: jméno a příjmení: <i>Ludmila Borovková</i> funkce: <i>oprávněná úřední osoba pořizovatele</i> podpis:	Otisk úředního razítka pořizovatele:
jméno a příjmení: <i>Mgr. Bc. Antonín Krák</i> funkce: <i>starosta města Větrní</i> podpis:	

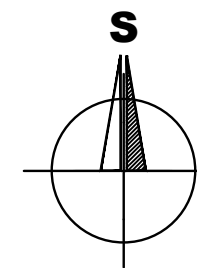

BRŮHA A KRAMPERA, ARCHITEKTI, spol. s r. o.  
PROJEKČNÍ A INŽENÝRSKÁ KANCELÁŘ, VODNÍ 12/42, 370 06 Č.BUDĚJOVICE tel: 387425213 info@bkarchitekti.cz

	VEDOUcí PROJEKTANT	ZODPOVĚDNÝ PROJEKTANT	KRESLIL
	ING. ARCH. JIŘÍ BRŮHA	ING. ARCH. JIŘÍ BRŮHA	IVA KRÝCHOVÁ
	POŘIZOVATEL	MÚ VĚTRŇNÍ, OPRAVNĚNÁ ÚŘEDNÍ OSOBA POŘIZOVATELE: LUDMILA BOROVKOVÁ	
AKCE	<b>ZMĚNA č. 2 ÚP VĚTRŇNÍ</b> v k. ú. Větrní, k. ú. Hašlovice		ČÍSLO VÝKRESU <b>01</b>
VÝKRES 01 VÝKRES ZÁKLADNÍHO ČLENĚNÍ ÚZEMÍ	STUPEŇ 00P	MĚŘÍTKO 1:10 000	DATUM 04/2022
FORMÁT 3x44	ČÍSLO ZAKÁZKY 20-036,5	ČÍSLO PARÉ	