




LOKALITA Z.2.1., k. ú. Větrní

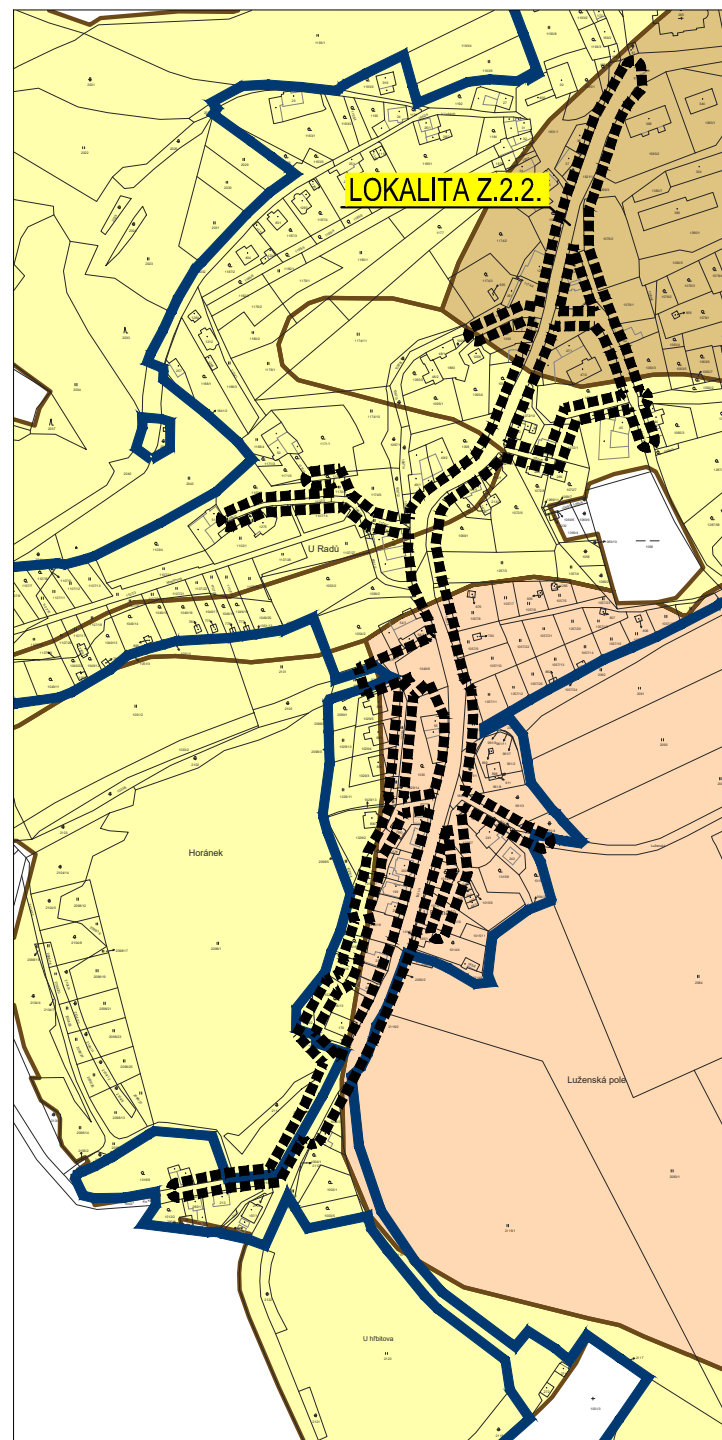


LOKALITA Z.2.2., k. ú. Větrní

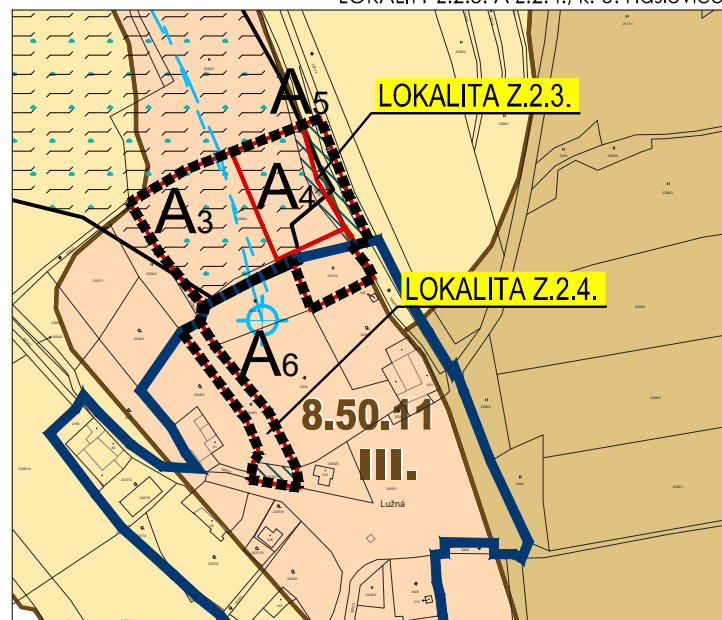

LOKALITA Z.2.6., k. ú. Hašlovice

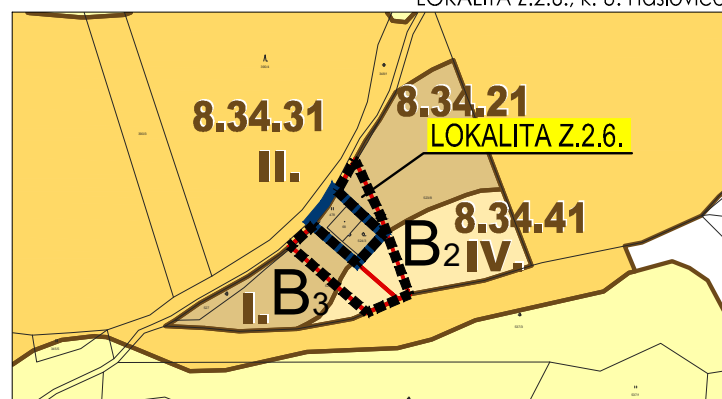

Digitální katastrální mapa ČÚZK 10/2020

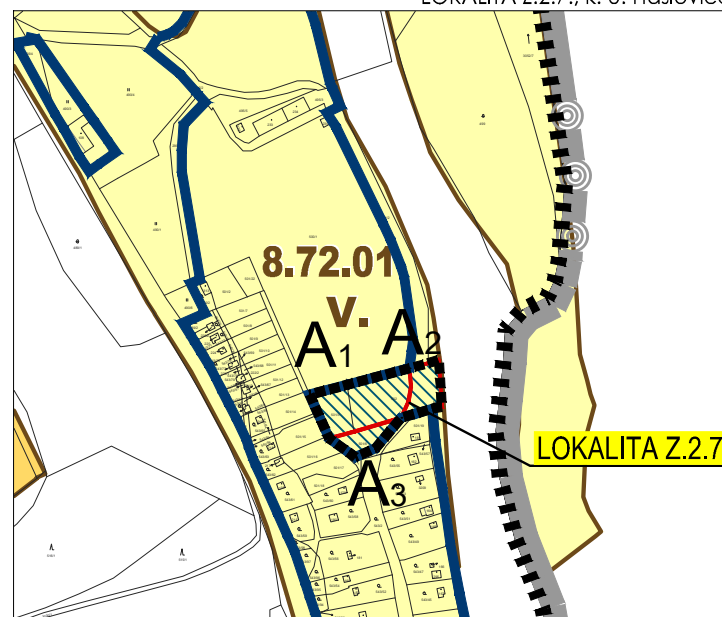

STAVBY A ZAŘÍZENÍ PRO PROTIEROZNÍ OCHRANU, PRO OPTIMALIZACE VODNÍHO REŽIMU A REVITALIZACE KRAJINY A DROBNÝCH VODNÍCH TOKŮ


	PLOCHA S EVIDOVANÝM ODVODŇOVACÍM SYSTÉMEM
	INVESTICE DO PŮDY ZA ÚČELEM ZLEPŠENÍ PŮDNÍ ÚRODNOSTI
	INVESTICE DO PŮDY ZA ÚČELEM ZLEPŠENÍ PŮDNÍ ÚRODNOSTI
	INVESTICE DO PŮDY ZA ÚČELEM ZLEPŠENÍ PŮDNÍ ÚRODNOSTI

OCHRANA ZPF A PUPFL	
B ₃	ČÍSLO ZÁBORU ZEMĚDĚLSKÉHO PŮDNÍHO FONDU
	HRANICE BPEJ
7.21.12	KÓD BPEJ
I.	ZEMĚDĚLSKÁ PŮDA S TŘÍDOU OCHRANY II.
II.	ZEMĚDĚLSKÁ PŮDA S TŘÍDOU OCHRANY II.
III.	ZEMĚDĚLSKÁ PŮDA S TŘÍDOU OCHRANY III.
IV.	ZEMĚDĚLSKÁ PŮDA S TŘÍDOU OCHRANY IV.
V.	ZEMĚDĚLSKÁ PŮDA S TŘÍDOU OCHRANY V.
	POZEMKY BEZ EVIDOVANÉ BPEJ

ZÁZNAM O ÚČINNOSTI	
a) Vydávající správní orgán: Zastupitelstvo města Větrní	b) Datum nabytí účinnosti: 25. 4. 2022
c) Oprávněná úřední osoba pořizovatele: jméno a příjmení: <i>Ludmila Borovková</i> funkce: <i>oprávněná úřední osoba pořizovatele</i> podpis:	Otisk úředního razítka pořizovatele:
jméno a příjmení: <i>Mgr. Bc. Antonín Krák</i> funkce: <i>starosta města Větrní</i> podpis:	

ODŮVODNĚNÍ ZMĚNY č. 2 ÚP VĚTRŇNÍ
MĚŘÍTKO 1:5 000
LEGENDA

HRANICE A ZNAČENÍ	
	HRANICE ŘEŠENÉHO ÚZEMÍ ZMĚNY č. 2 ÚP VĚTRŇNÍ A OZNAČENÍ LOKALITY
	HRANICE ŘEŠENÉHO ÚZEMÍ ÚZEMNÍHO PLÁNU - SPRÁVNÍ ÚZEMÍ OBCE
	HRANICE ŘEŠENÉHO ÚZEMÍ - SPRÁVNÍ ÚZEMÍ OBEC
	HRANICE KATASTRŮ
	HRANICE ZASTAVĚNÉHO ÚZEMÍ K 16. 6. 2014
	HRANICE ZASTAVITELNÝCH PLOCH
B ₃	OZNAČENÍ ZASTAVITELNÝCH PLOCH
I	OZNAČENÍ PLOCH PŘESTAVBY
	PLOCHY PŘESTAVBY

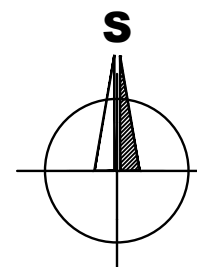

BRŮHA A KRAMPERA, ARCHITEKTI, spol. s r. o.
PROJEKČNÍ A INŽENÝRSKÁ KANCELÁŘ, VODNÍ 12/42, 370 06 Č.BUDĚJOVICE tel: 387425213 info@bkarchitekti.cz

	VEDOUcí PROJEKTANT	ZODPOVĚDNÝ PROJEKTANT	KRESLIL
	ING. ARCH. JIŘÍ BRŮHA	ING. ARCH. JIŘÍ BRŮHA	IVA KRÝCHOVÁ
		IVA KRÝCHOVÁ	
POŘIZOVATEL	MÚ VĚTRŇNÍ, OPRAVNĚNÁ ÚŘEDNÍ OSOBA POŘIZOVATELE: LUDMILA BOROVKOVÁ		

AKCE	ZMĚNA č. 2 ÚP VĚTRŇNÍ v k. ú. Větrní, k. ú. Hašlovice	ČÍSLO VÝKRESU	07
VÝKRES	07 VÝKRES PŘEDPOKLÁDANÉHO ZÁBORU ZPF A PUPFL	ČÍSLO PARÉ	
STUPEŇ	00P	MĚŘÍTKO	1:5 000
FORMÁT	3x44	DATUM	04/2022
	ČÍSLO ZAKÁZKY	20-036,5	