


ZMĚNA č. 3 ÚP VĚTŘNÍ

NÁVRH PRO VEŘEJNÉ PROJEDNÁNÍ

LEGENDA

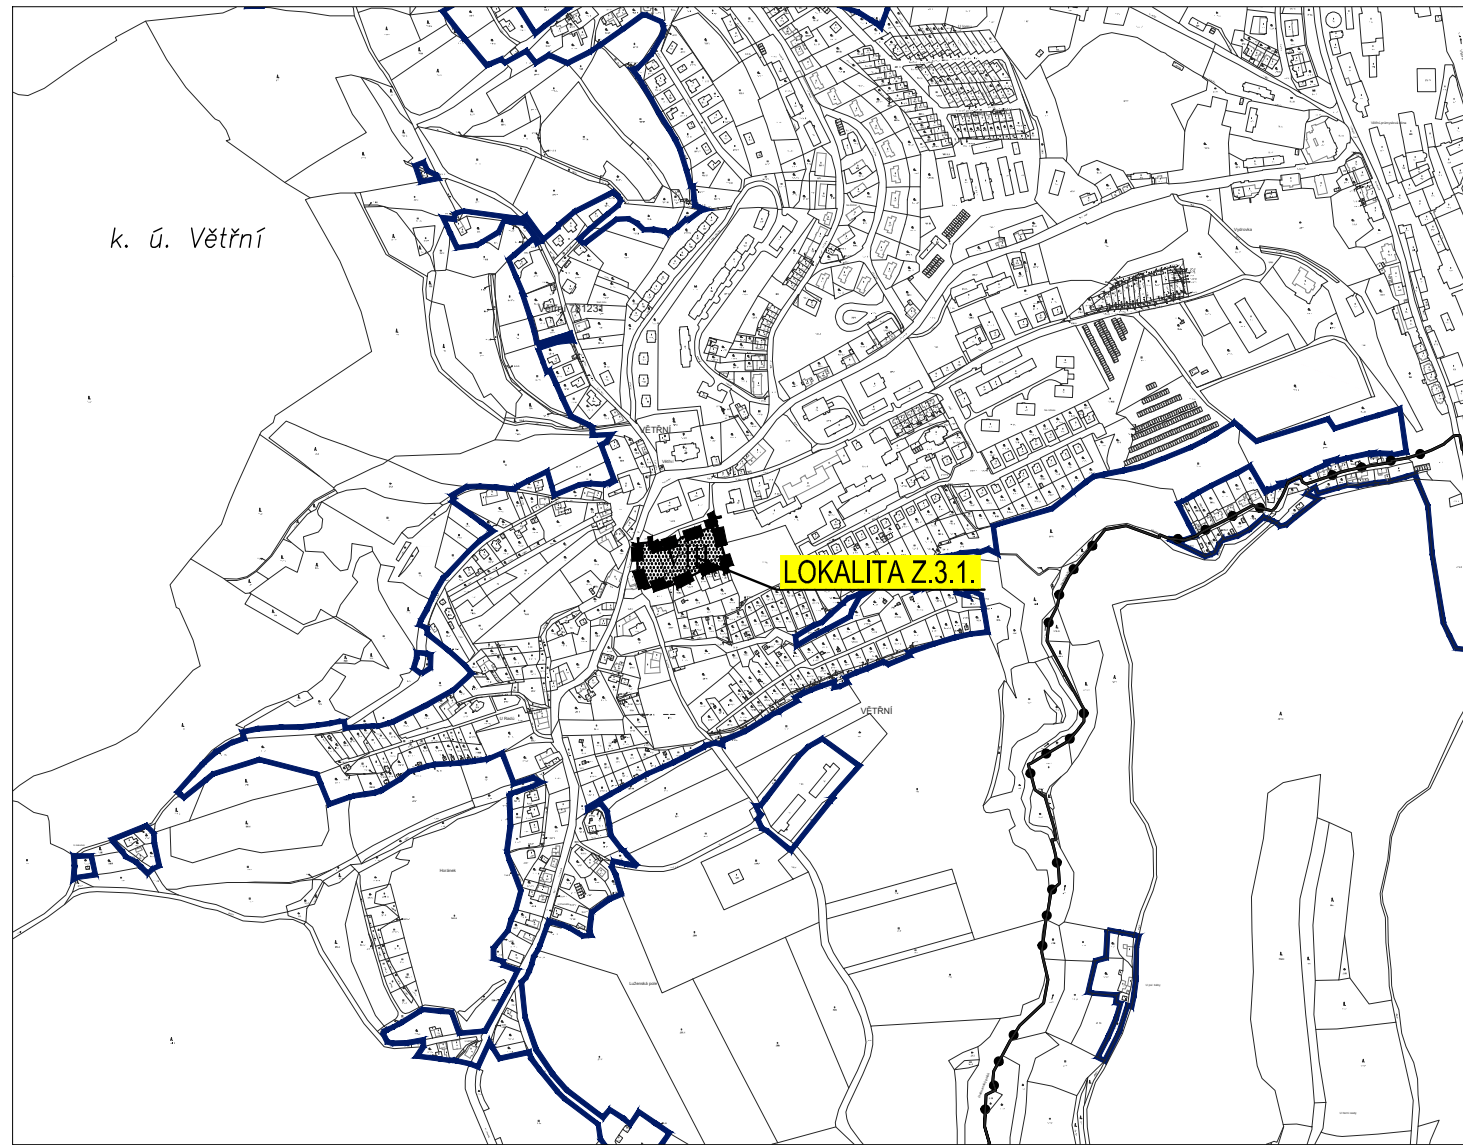


HRANICE A ZNAČENÍ

	HRANICE ŘEŠENÉHO ÚZEMÍ ZMĚNY č. 3 ÚP VĚTŘNÍ
Z.3.1.	OZNAČENÍ LOKALITY ZMĚNY č. 3 ÚP VĚTŘNÍ
	HRANICE ZASTAVĚNÉHO ÚZEMÍ K 16. 6. 2014
	PLOCHY PŘESTAVBY
VIII	OZNAČENÍ PLOCH PŘESTAVBY

MAPOVÝ PODKLAD: © 2022 ČÚZK (DIGITÁLNÍ KATASTRÁLNÍ MAPA 06/2022)

ZÁZNAM O ÚČINNOSTI

a) Vydávající správní orgán: Zastupitelstvo města Větrní	b) Datum nabytí účinnosti:
c) Oprávněná úřední osoba pořizovatele: jméno a příjmení: Ing. arch. Radek Boček funkce: oprávněná úřední osoba pořizovatele podpis:	Otisk úředního razítka pořizovatele:
jméno a příjmení: Mgr. Bc. Antonín Krák funkce: starosta města Větrní podpis:	

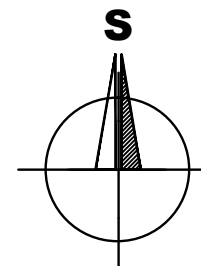

BRŮHA A KRAMPERA, ARCHITEKTI, spol. s r. o.
PROJEKČNÍ A INŽENÝRSKÁ KANCELÁŘ, VODNÍ 12/42, 370 06 Č.BUDĚJOVICE tel: 387425213 info@bkarchitekti.cz

	VEDOUcí PROJEKTANT	ZODPOVĚDNÝ PROJEKTANT	KRESLIL
	ING. ARCH. JIŘÍ BRŮHA	ING. ARCH. JIŘÍ BRŮHA	IVA KRÝCHOVÁ
		IVA KRÝCHOVÁ	
	POŘIZOVATEL MÚ VĚTŘNÍ, OPRAVNĚNÁ ÚŘEDNÍ OSOBA POŘIZOVATELE: ING. ARCH. RADEK BOČEK		
AKCE	ZMĚNA č. 3 ÚP VĚTŘNÍ v k. ú. Větrní		ČÍSLO VÝKRESU 01
VÝKRES 01 VÝKRES ZÁKLADNÍHO ČLENĚNÍ ÚZEMÍ			ČÍSLO PARÉ
STUPEŇ nVP	MĚŘITKO 1:10 000	DATUM 06/2022	
FORMÁT 2A4	ČÍSLO ZAKÁZKY 22-050.1		