



ODŮVODNĚNÍ ZMĚNY Č. 3 ÚP VĚTŘNÍ NÁVRH PRO VEŘEJNÉ PROJEDNÁNÍ LEGENDA

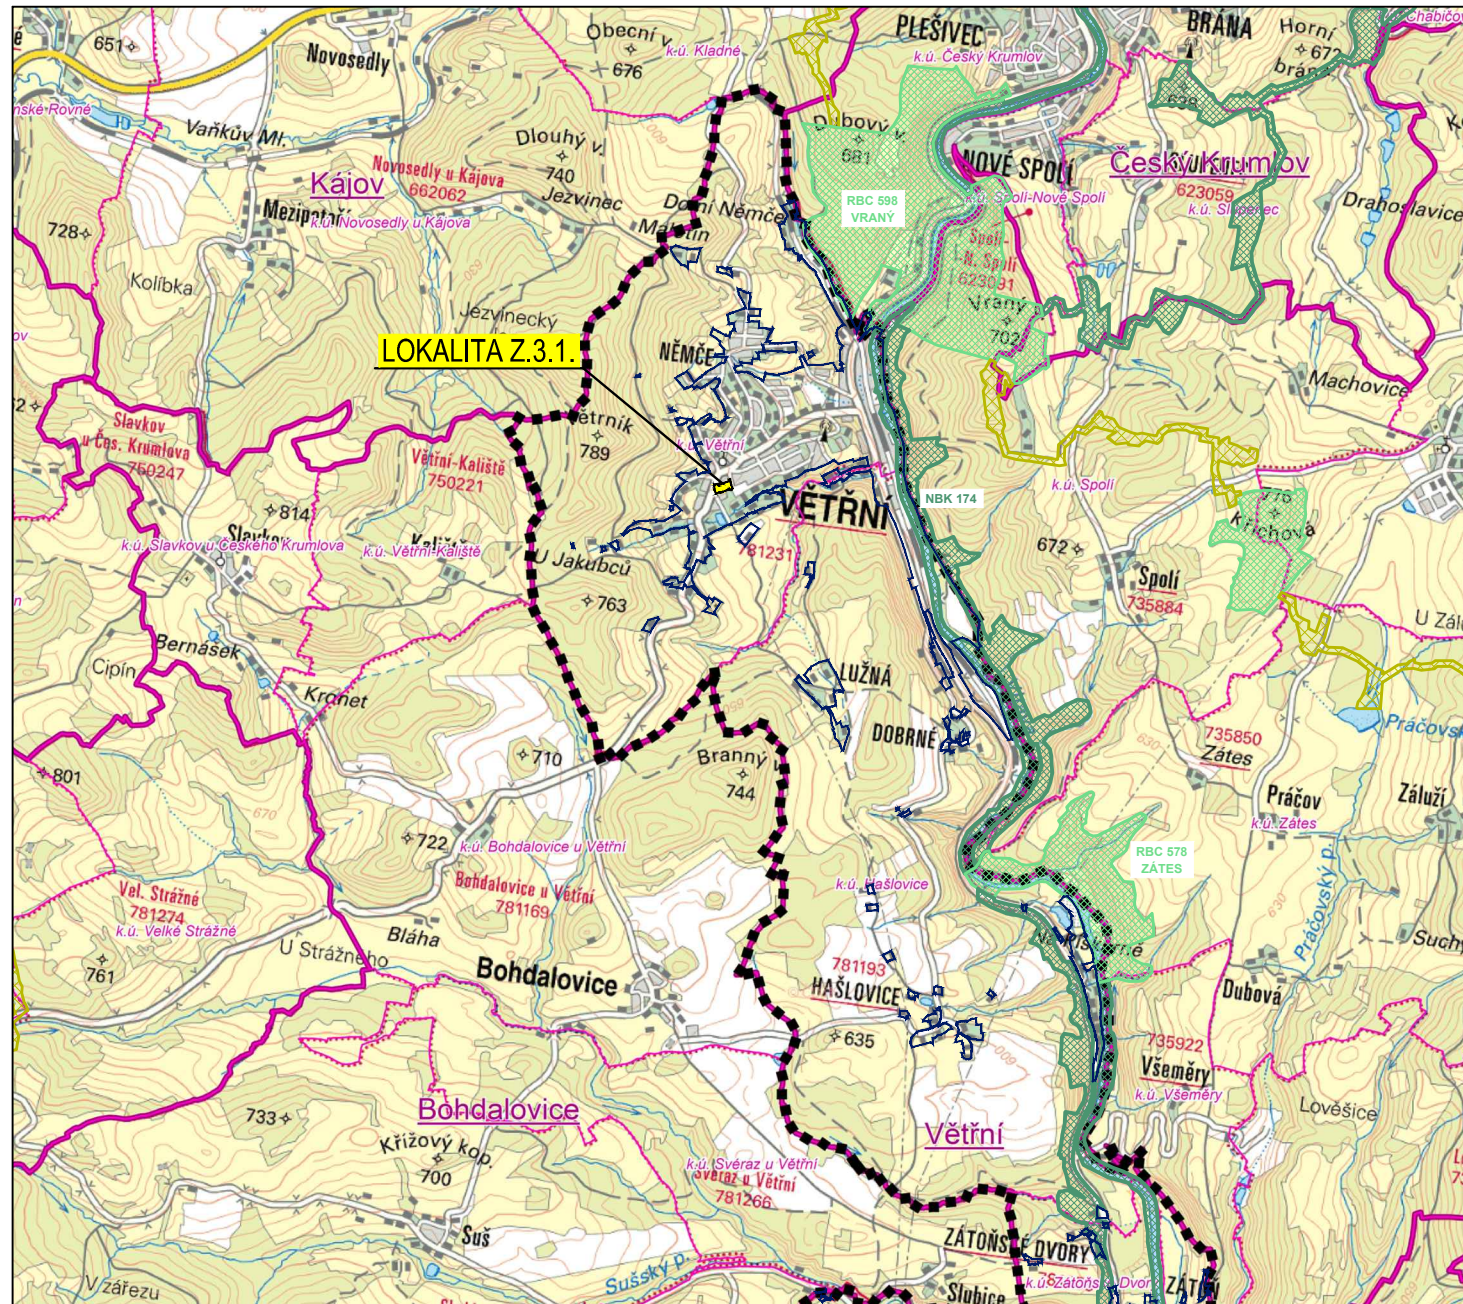

MAPOVÝ PODKLAD: © 2022 ČÚZK (ZÁKLADNÍ MAPA ČR 1:50 000, 06/2022)

HRANICE A ZNAČENÍ	
	Z.3.1. HRANICE ŘEŠENÉHO ÚZEMÍ ZMĚNY Č. 3 ÚP VĚTŘNÍ A OZNAČENÍ LOKALITY
	HRANICE ÚZEMNÍHO PLÁNU VĚTŘNÍ
	Větrní HRANICE SPRÁVNÍ ÚZEMÍ OBCE
	k.ú. Větrní HRANICE KATASTRÁLNÍCH ÚZEMÍ
	HRANICE ZASTAVĚNÉHO ÚZEMÍ K 16. 6. 2014
PLOCHY A KORIDORY VEŘEJNĚ PROSPĚŠNÝCH STAVEB	
	NADREGIONÁLNÍ BIOKORIDOR
	REGIONÁLNÍ BIOCENTRUM
	REGIONÁLNÍ BIOKORIDOR

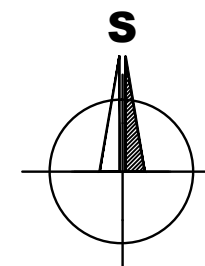

BRŮHA A KRAMPERA, ARCHITEKTI, spol. s r. o.
PROJEKČNÍ A INŽENÝRSKÁ KANCELÁŘ, VODNÍ 12/42, 370 06 Č. BUDĚJOVICE tel: 387425213 info@bkarchitekti.cz

ZÁZNAM O ÚČINNOSTI	
a) Vydávající správní orgán: Zastupitelstvo města Větrní	b) Datum nabytí účinnosti:
c) Oprávněná úřední osoba pořizovatele: jméno a příjmení: Ing. arch. Radek Boček funkce: oprávněná úřední osoba pořizovatele podpis: jméno a příjmení: Mgr. Bc. Antonín Krák funkce: starosta města Větrní podpis:	Otisk úředního razítka pořizovatele:

	VEDOUcí PROJEKTANT	ZODPOVĚDNÝ PROJEKTANT	KRESLIL
	ING. ARCH. JIŘÍ BRŮHA	ING. ARCH. JIŘÍ BRŮHA	IVA KRÝCHOVÁ
		IVA KRÝCHOVÁ	
POŘIZOVATEL MŮ VĚTŘNÍ, OPRAVNĚNÁ ÚŘEDNÍ OSOBA POŘIZOVATELE: ING. ARCH. RADEK BOČEK			
AKCE	ZMĚNA Č. 3 ÚP VĚTŘNÍ v k. ú. Větrní		ČÍSLO VÝKRESU 06
VÝKRES 06	VÝKRES ŠIRŠÍCH VZTAHŮ		ČÍSLO PARE
STUPEŇ nVP	MĚŘITKO 1:50 000	DATUM 06/2022	
FORMÁT 2A4	ČÍSLO ZAKÁZKY 22-050.1		